


**Приложение № 8 к материалам собрания собственников помещений в
многоквартирном доме по адресу:
Ленинградская область, Всеволожский район,
гп. Янино-1, ул. Тюльпанов, дом 1, корпус 2**

Схема переноса камеры видеонаблюдения.

План 1 этажа

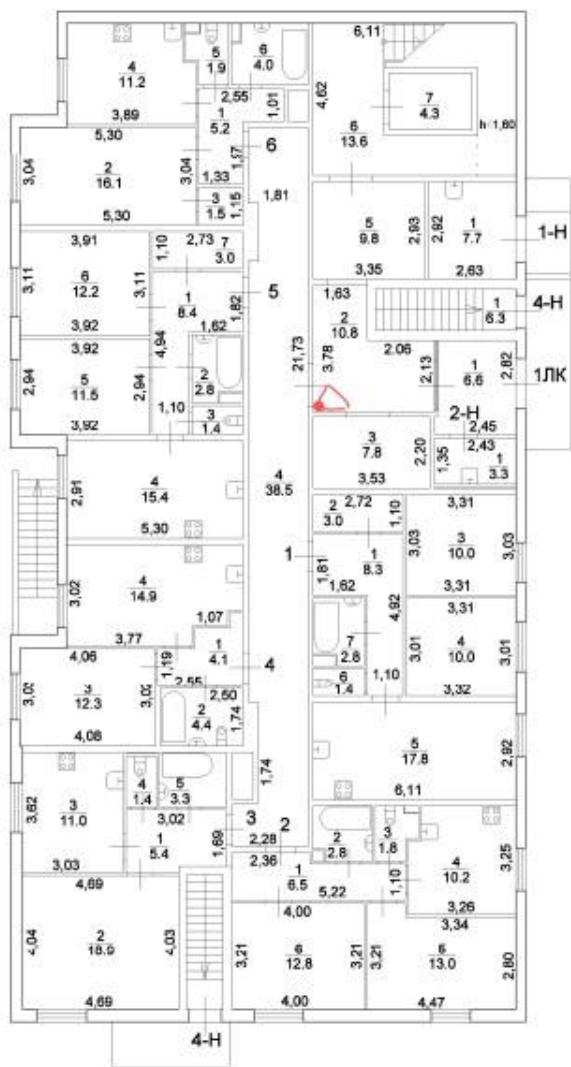

Масштаб 1:200