


Приложение № 1 к материалам собрания
собственников помещений в многоквартирном доме по
адресу: г. Санкт-Петербург, внутригородское
муниципальное образование Санкт-Петербурга, округ
Остров Декабристов, Уральская улица, дом 21, строение 1
от «12» августа 2024 г.

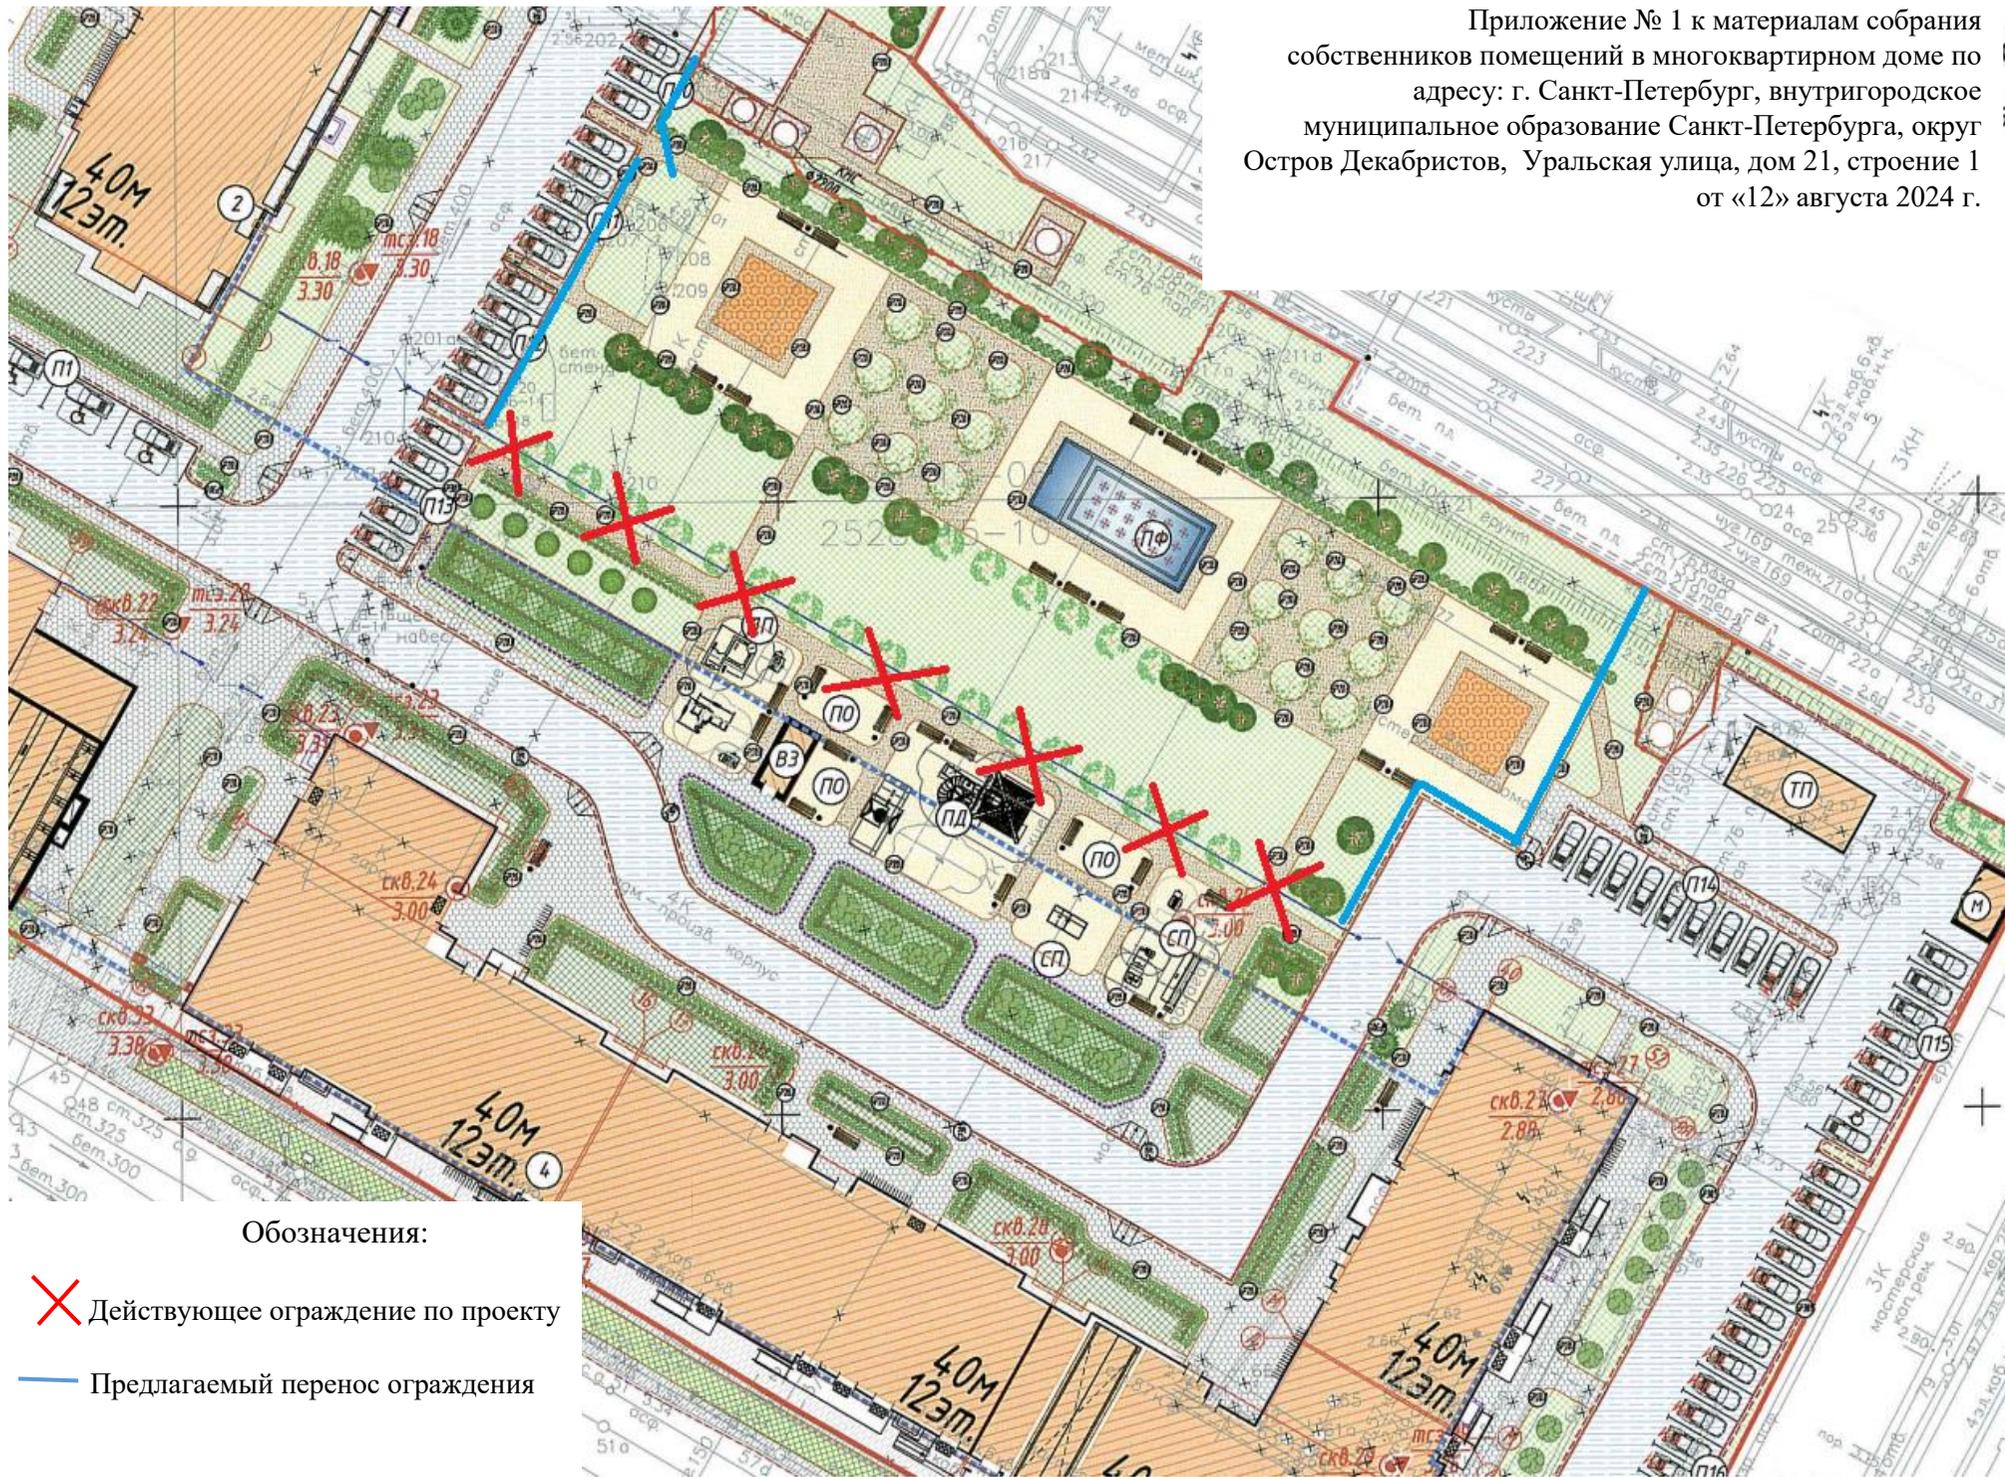

Обозначения:

-  Действующее ограждение по проекту
-  Предлагаемый перенос ограждения