


Объёмная ведомость			
№	Наименование материала, оборудования	Ед.	Кол-во
1	Прокладка и монтаж ВОЛС в т/канализации	м	760
2	Демонтаж ВОК в т/канализации	м	0
3	Прокладка и монтаж ВОЛС по зданию	м	440
4	Прокладка и монтаж ВОЛС с установкой опор	шт.	0
5	Прокладка и монтаж ВОЛС в грунте	шт.	0
6	Установка опор	м	0
7	Строительство т/канализации	м	0
8	Восстановление т/канализации	м	0
9	Строительство методом ГНБ	м	0
10	Строительство т/колодцев типа ККС-2, ККС-1	шт.	0
11	Оптический кросс КРС	шт.	2
12	Телекоммуникационный шкаф	шт.	0
13	Монтаж оптической муфты	шт.	0

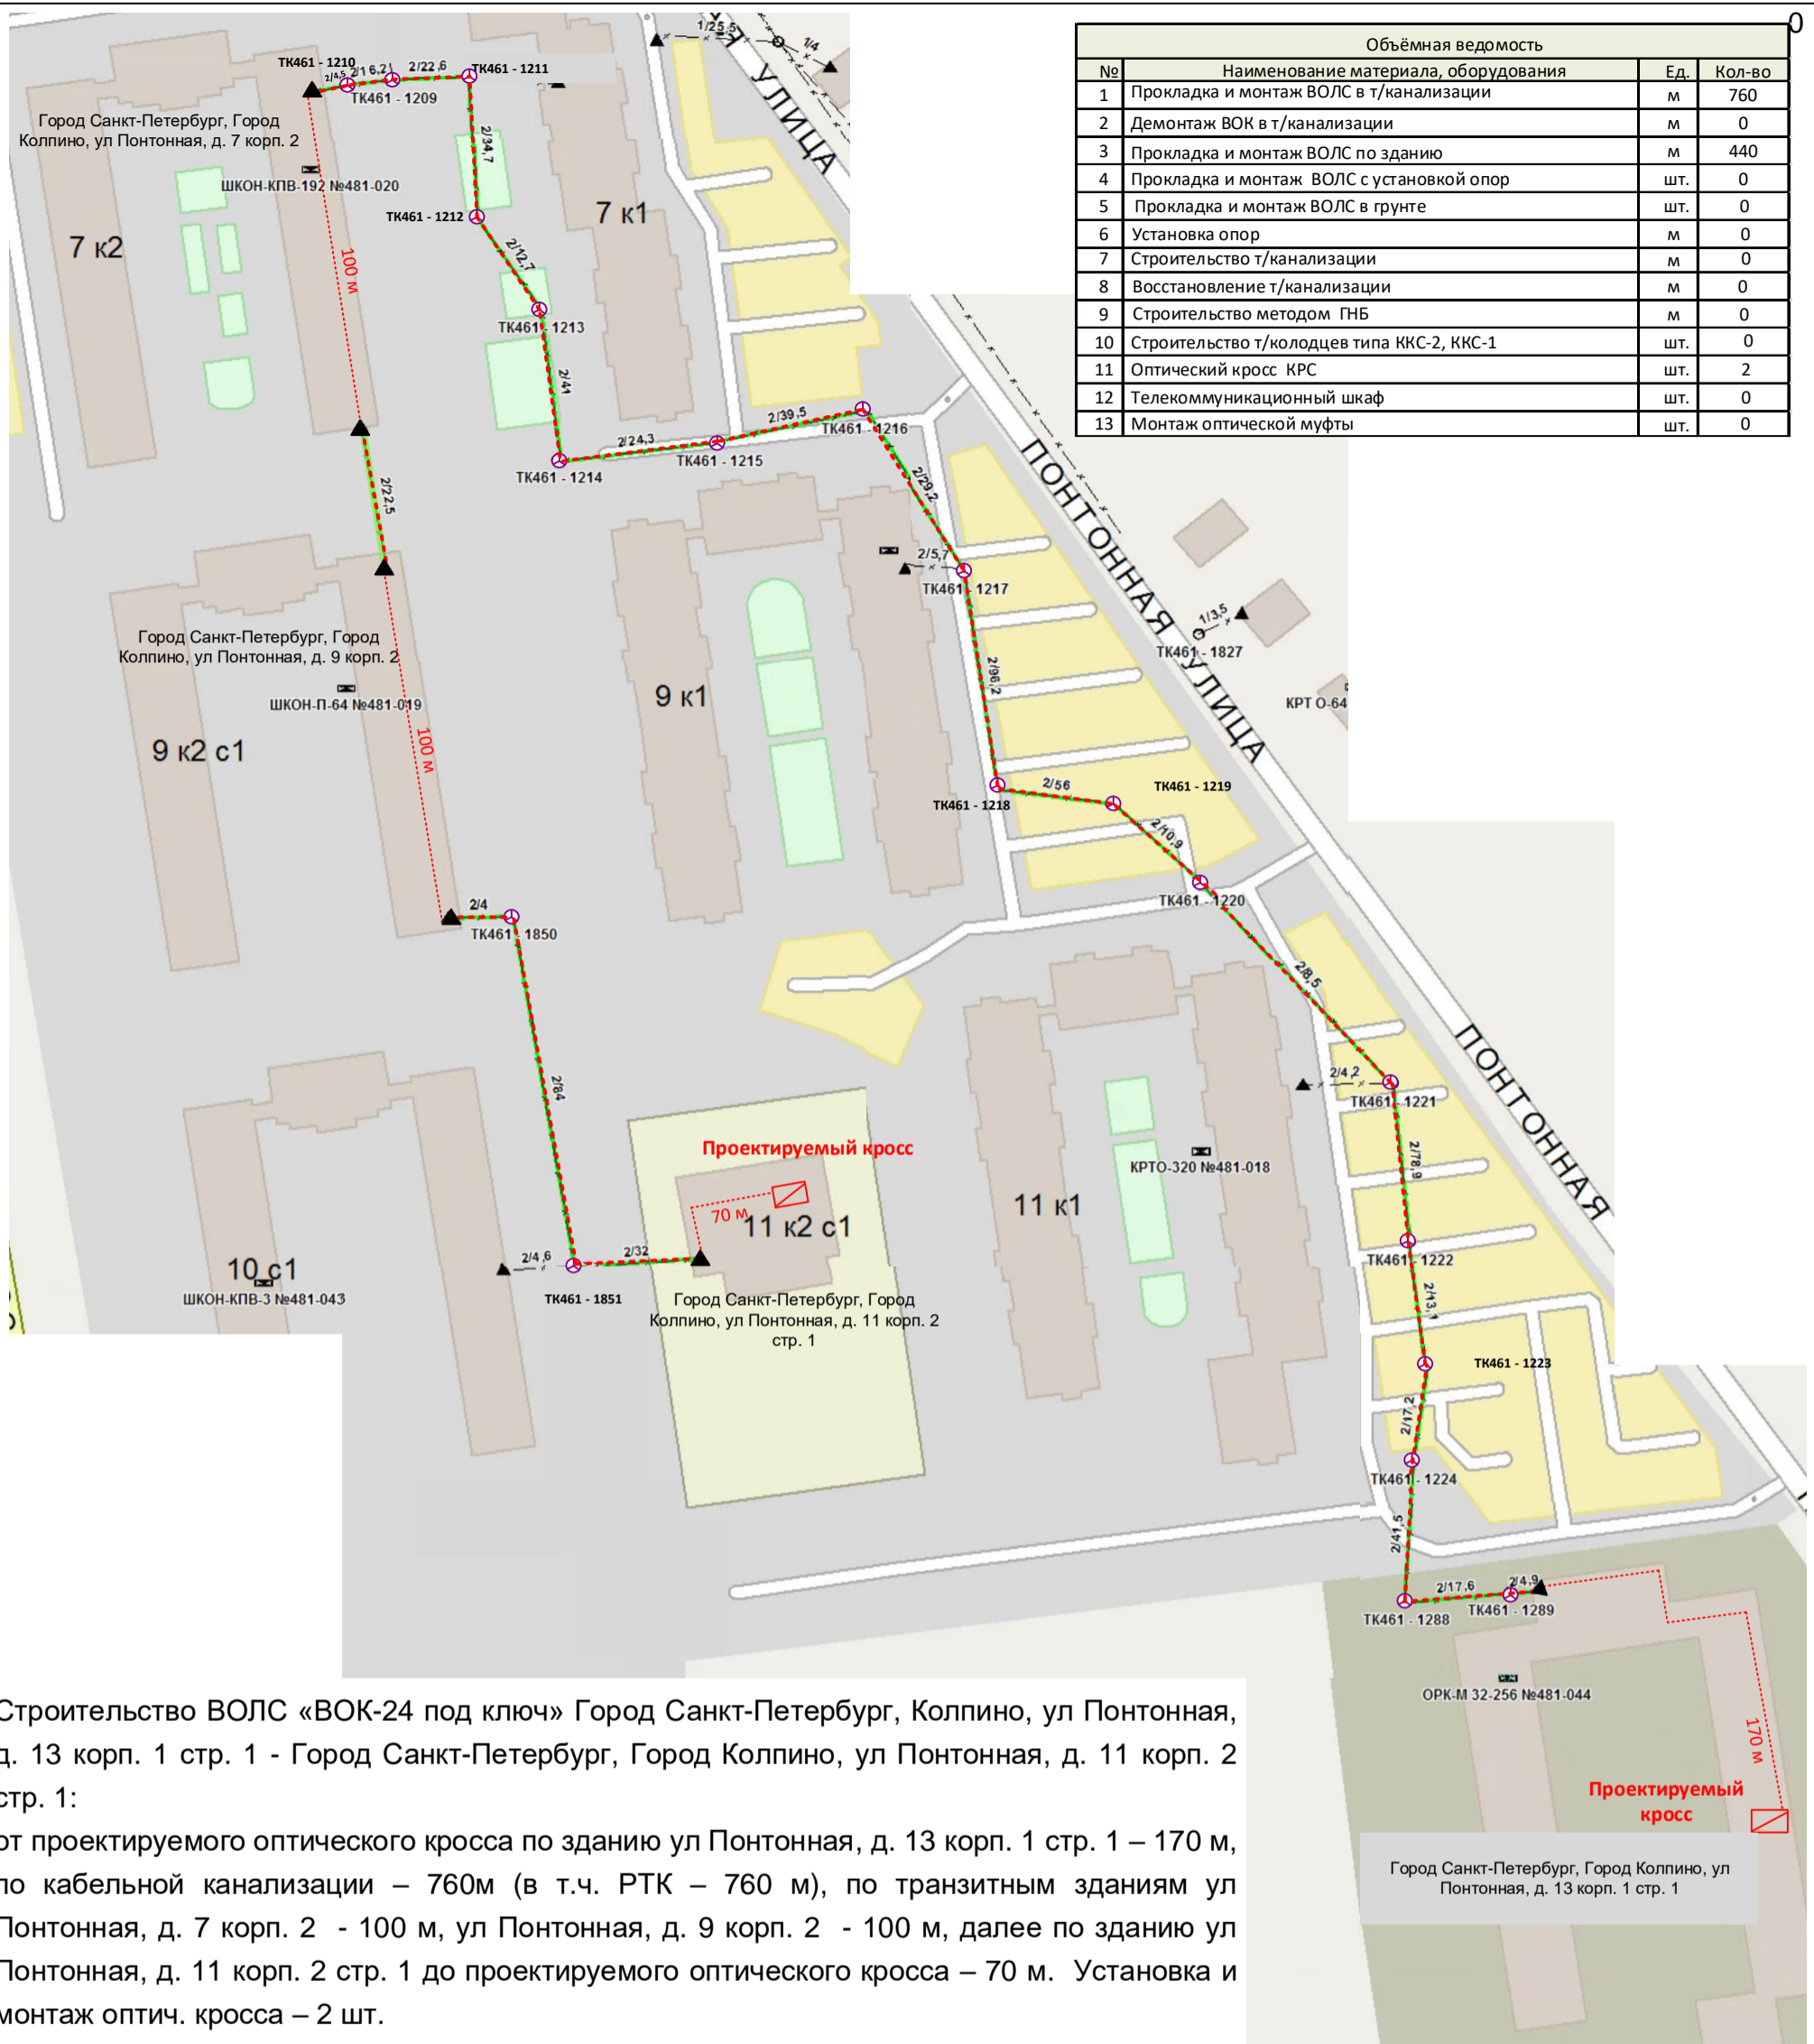

Строительство ВОЛС «ВОК-24 под ключ» Город Санкт-Петербург, Колпино, ул Понтонная, д. 13 корп. 1 стр. 1 - Город Санкт-Петербург, Город Колпино, ул Понтонная, д. 11 корп. 2 стр. 1:

от проектируемого оптического кросса по зданию ул Понтонная, д. 13 корп. 1 стр. 1 – 170 м, по кабельной канализации – 760м (в т.ч. РТК – 760 м), по транзитным зданиям ул Понтонная, д. 7 корп. 2 - 100 м, ул Понтонная, д. 9 корп. 2 - 100 м, далее по зданию ул Понтонная, д. 11 корп. 2 стр. 1 до проектируемого оптического кросса – 70 м. Установка и монтаж оптич. кросса – 2 шт.

ИТОГО – 1200 м.

Сложности административного характера: согласование прокладки по зданию. Произведена БО без обследования. СР ТР – 25 рд.

Обращаю внимание: расчёт затрат выполнен по калькулятору О2О КЦ2021, переключение на цены 2022 г. в рамках данной заявки недоступно.

Согласовано:

Взам. инв. №
Подп. и дата
Инв. № подл.

Условные обозначения	
	АТС
	Кросс оптический (любого типа)
	Колодец телефонный существующий
	Опора существующая
	Прокол ГНБ существующий
	Телефонная канализация существующая. Количество каналов/опор
	Кабель связи подземной существующий
	Кабель связи по зданию существующий
	Кабель в грунте существующий
	Муфта существующая
	Кабельный ввод существующий
	Запас кабеля
	Колодец телефонный существующий
	Опора проектируемая
	Прокол ГНБ проектируемый
	Телефонная канализация проектируемая
	Кабель связи в телефонной канализации проектируемый
	Кабель связи подземной проектируемый
	Кабель связи по зданию проектируемый
	Кабель в грунте проектируемый
	Муфта проектируемая
	Кабельный ввод проектируемый
	Запас кабеля проектируемый

Заявка на строительство О2О (ВОЛС) № 7446389 САУП «Гермес»					
Строительство ВОЛС, подключение клиентов сегмента В2В/В2Г					
Изм.	Кол.	Лист	№ док.	Подпись	Дата
Разработал		Ефремова И.В.			03.23
Проверил					
Н.контр.					
Клиент СПб ГУП «АТС Смольного»			Строительство ВОЛС «ВОК-24 под ключ»: Город Санкт-Петербург, Колпино, ул Понтонная, д. 13 корп. 1 стр. 1 - Город Санкт-Петербург, Город Колпино, ул Понтонная, д. 11 корп. 2 стр. 1		
Стадия		Лист	Листов		
ПД		1	2		
ПАО «Ростелеком»					

