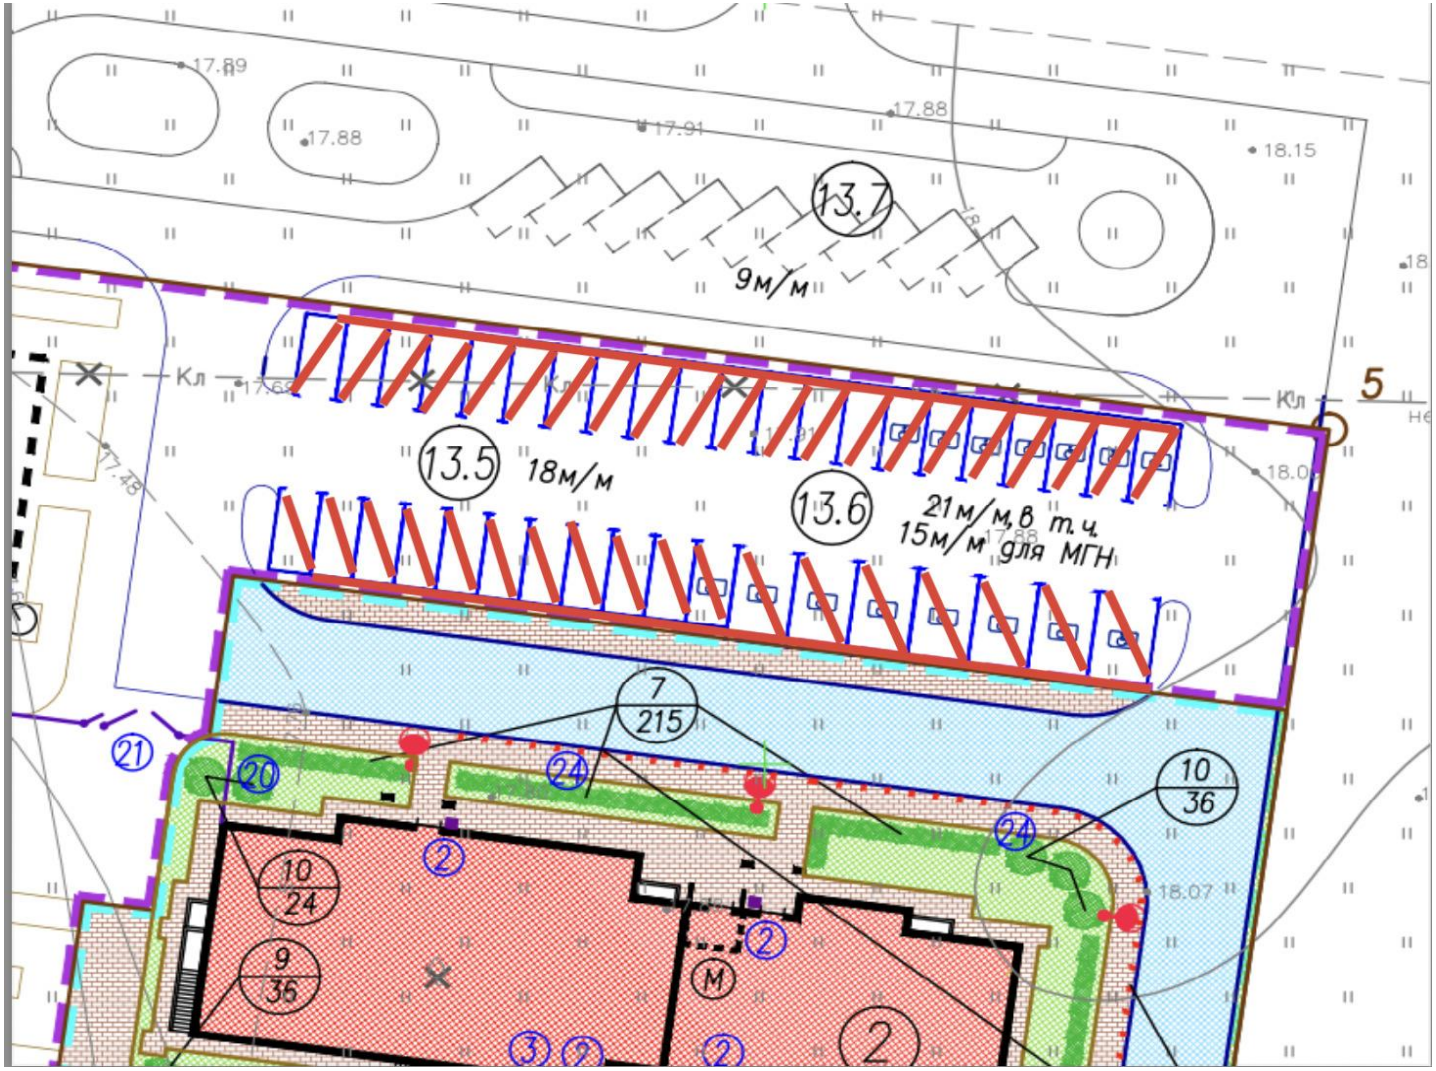Приложение № 1
к материалам собрания собственников помещений
в многоквартирного дома по адресу:
Ленинградская область, Всеволожский муниципальный район,
Заневское городское поселение, гп. Янино-1, микрорайон «Янила Кантри»,
улица Тюльпанов, дом 2, корпус 2